



Comune di
SAN VITO DEI NORMANNI
Provincia di Brindisi

PIANO URBANO PER LA MOBILITÀ SOSTENIBILE

PUMS

(ai sensi del D. M. 04.08.2017 - G.U. n.23 del 05.10.2017 - dell'11 giugno 2018 (G.U. n.12.03.018) e delle linee Guida sui PUMS della Regione Puglia, approvate con D.G. n. 199 del 20.02.2018 - (R. BUP) n. 36 del 12.03.2018)




COMMITTENTE
RUP
Comune di San Vito dei Normanni (BR)
Assessorato alla Mobilità, Arch. Vincenzo Sardele
Ing. Giuseppe Di Vito

Area Tecnica Progettisti
Elaborazioni S.r.l.
Via S. Maria 10, 73044 San Vito dei Normanni (BR)
Tel. 0874 460779


Timbri ed Approvazioni
Ing. Maurizio Di Fronzo, Direttore Tecnico
Ing. Germana Pignatelli
Ing. Rita Alessandra Aquilino
Ing. Vito Pennelli
Ing. Stefano Marino
Arch. Giuglia Fiore
Arch. Ivan Isica
Ing. Tommaso Passaro

ELAB./TAV.
TAV A3
REDAZIONE
ADOZIONE
APPROVAZIONE


Ciclabilità
Inquadramento rispetto alle reti ciclabili sovraurbane
Biciplan area urbana - dettaglio priorità di realizzazione
Analisi dell'offerta
Luglio 2020

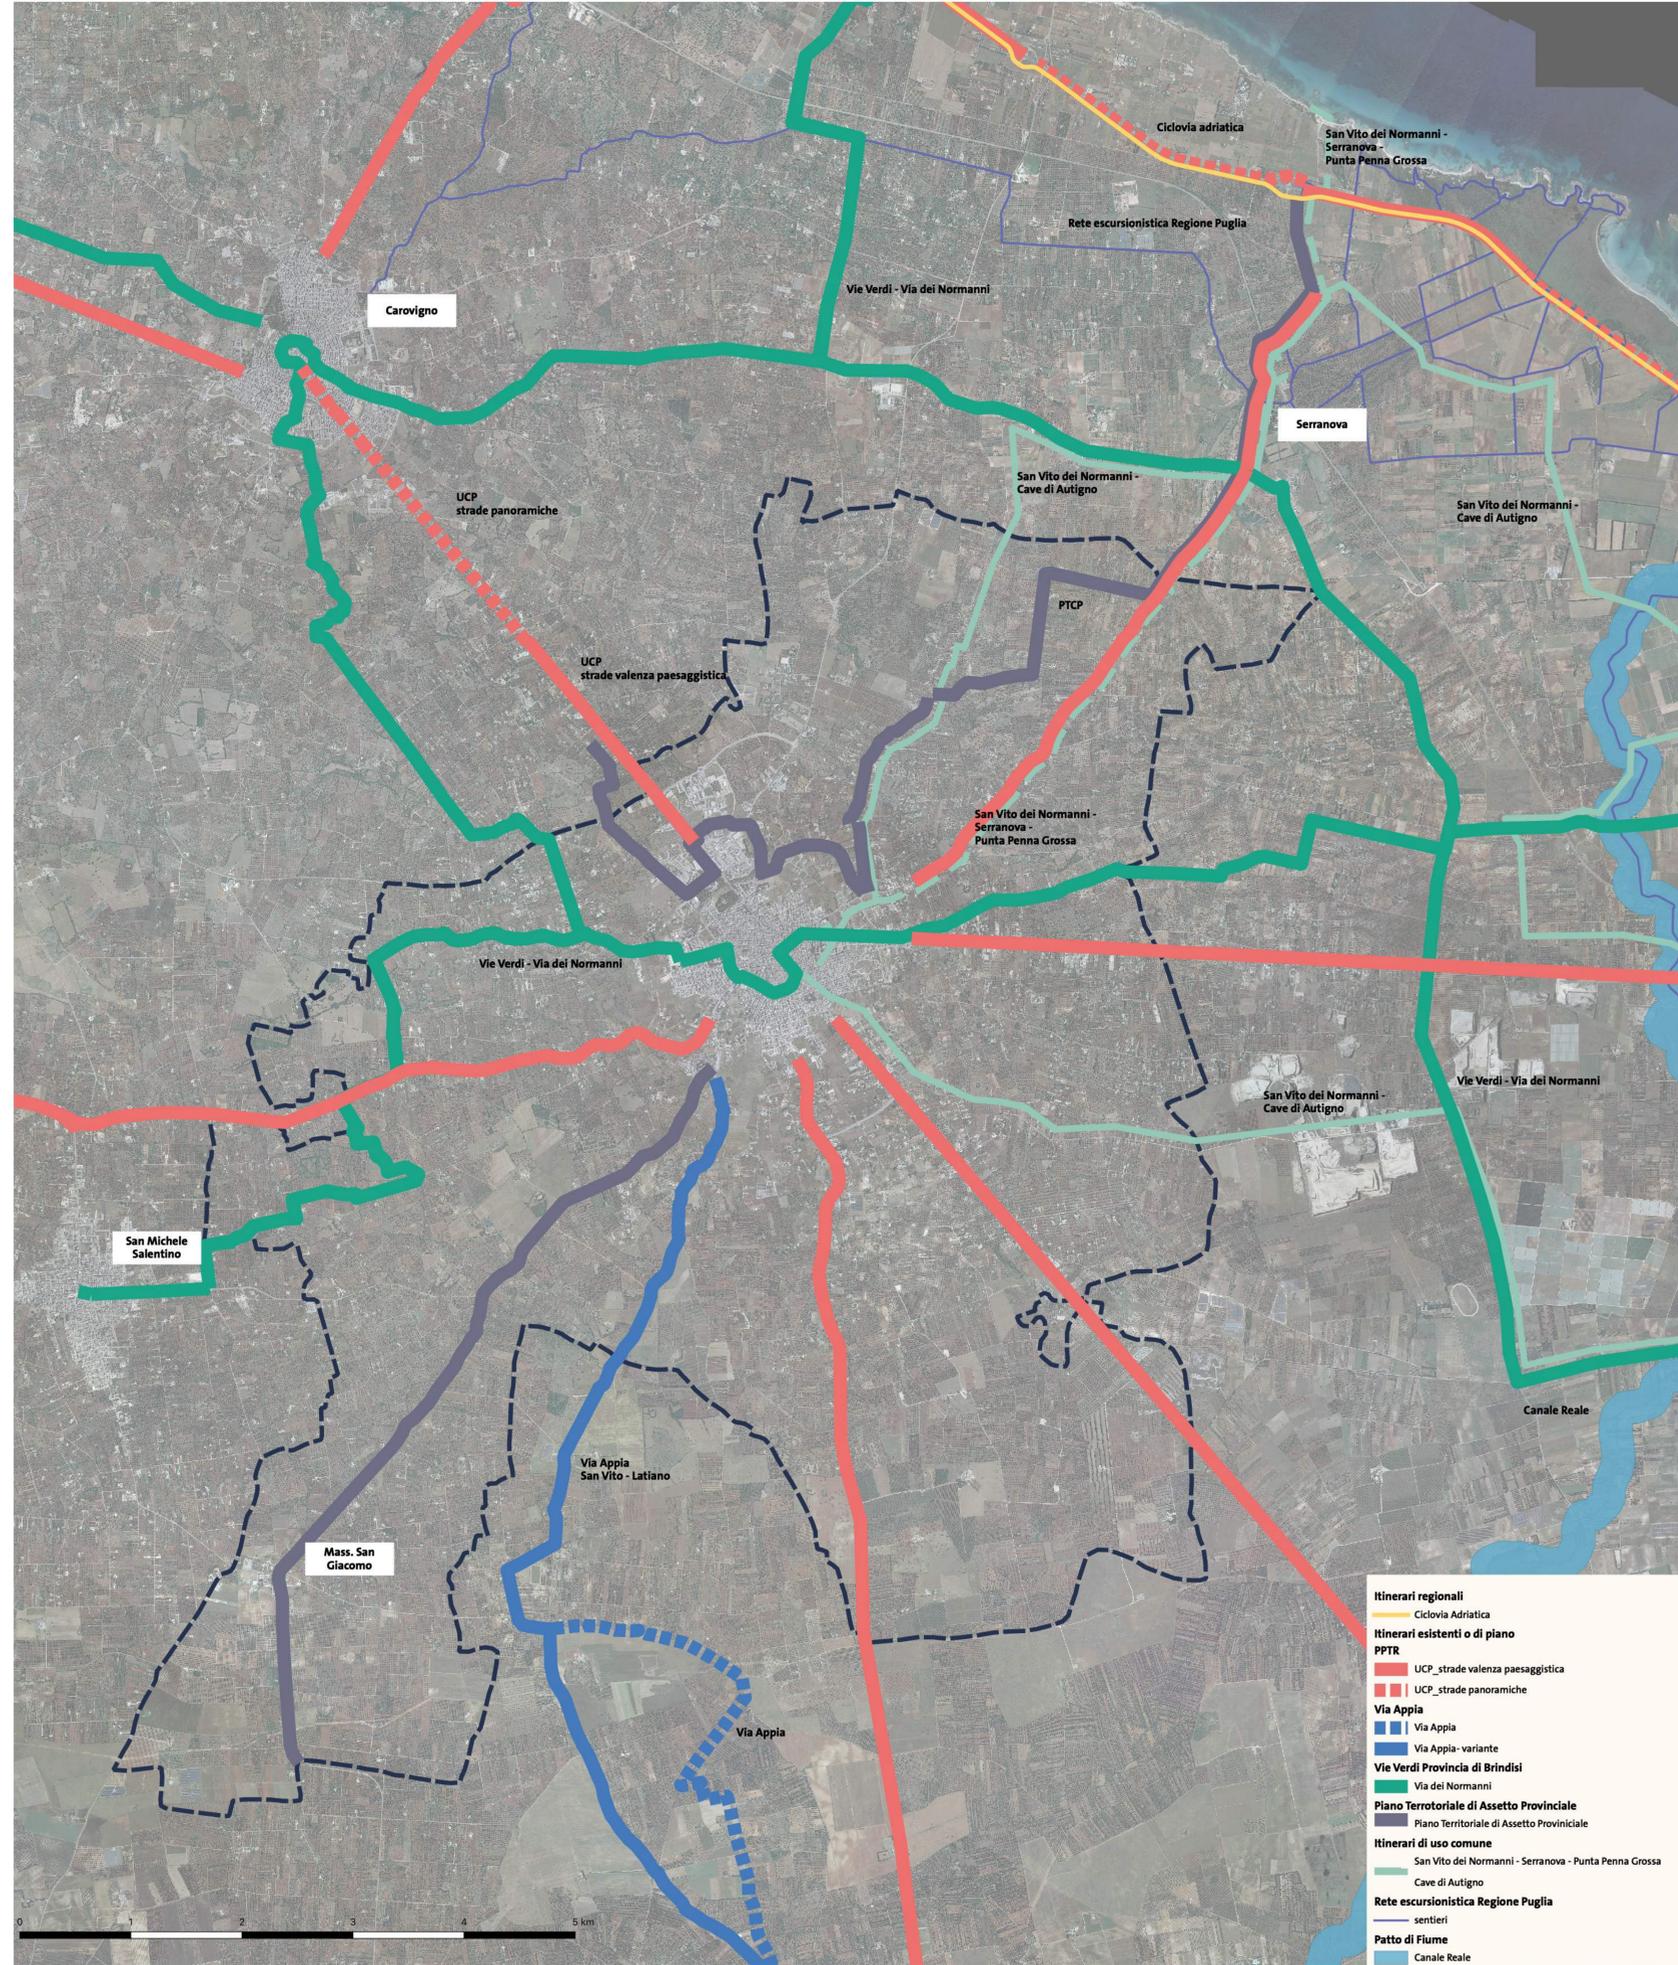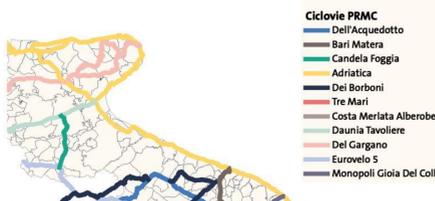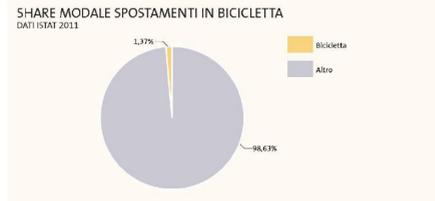

ITINERARI CICLABILI ESISTENTI O DI PIANO | SCALA 1:20.000

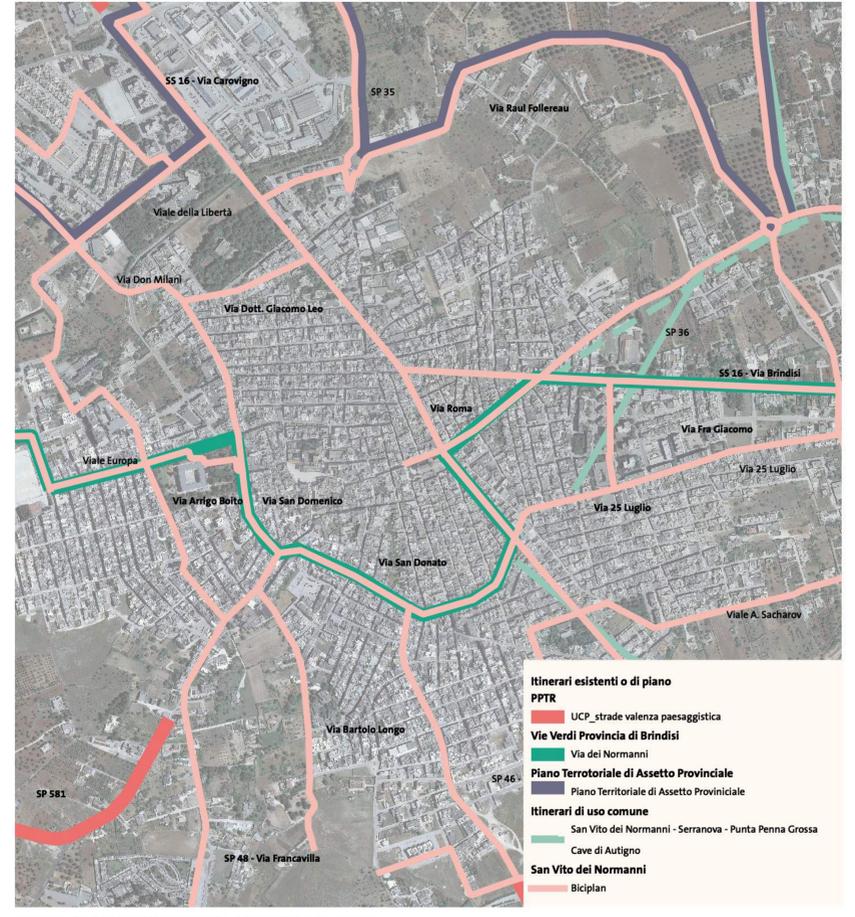

ITINERARI CICLABILI ESISTENTI O DI PIANO + BICICPLAN | SCALA 1:5.000

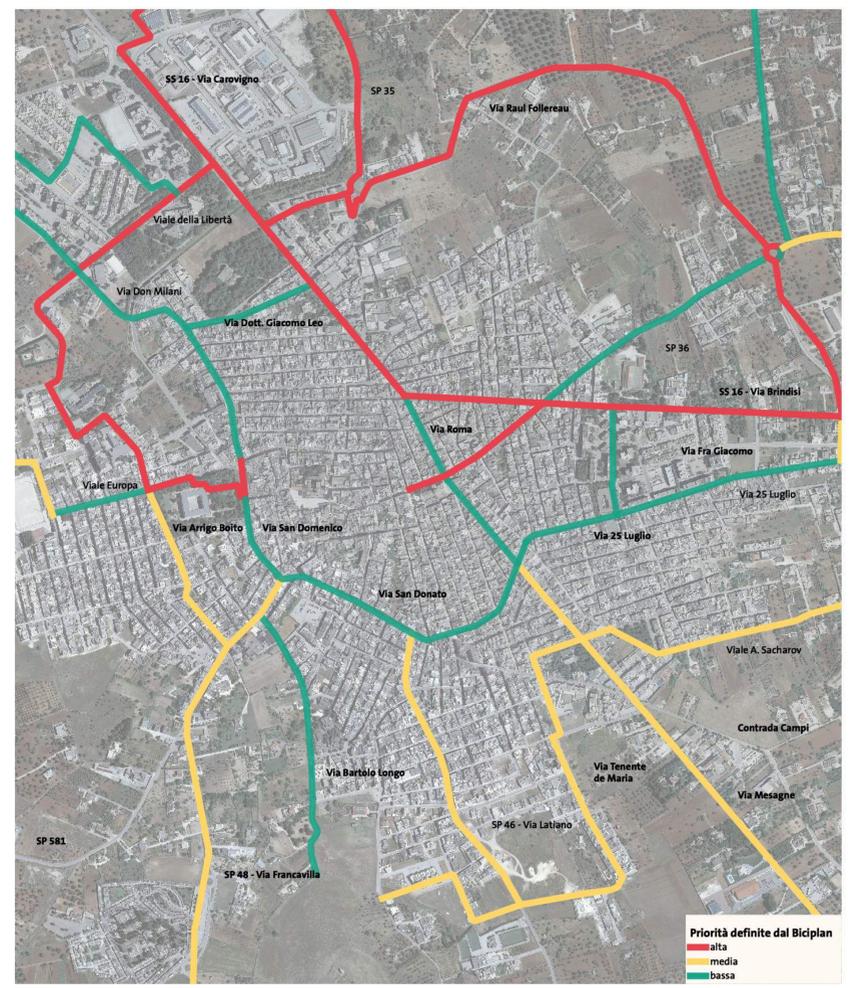

PMCC - PRIORIZZAZIONE DEGLI INTERVENTI | SCALA 1:5.000